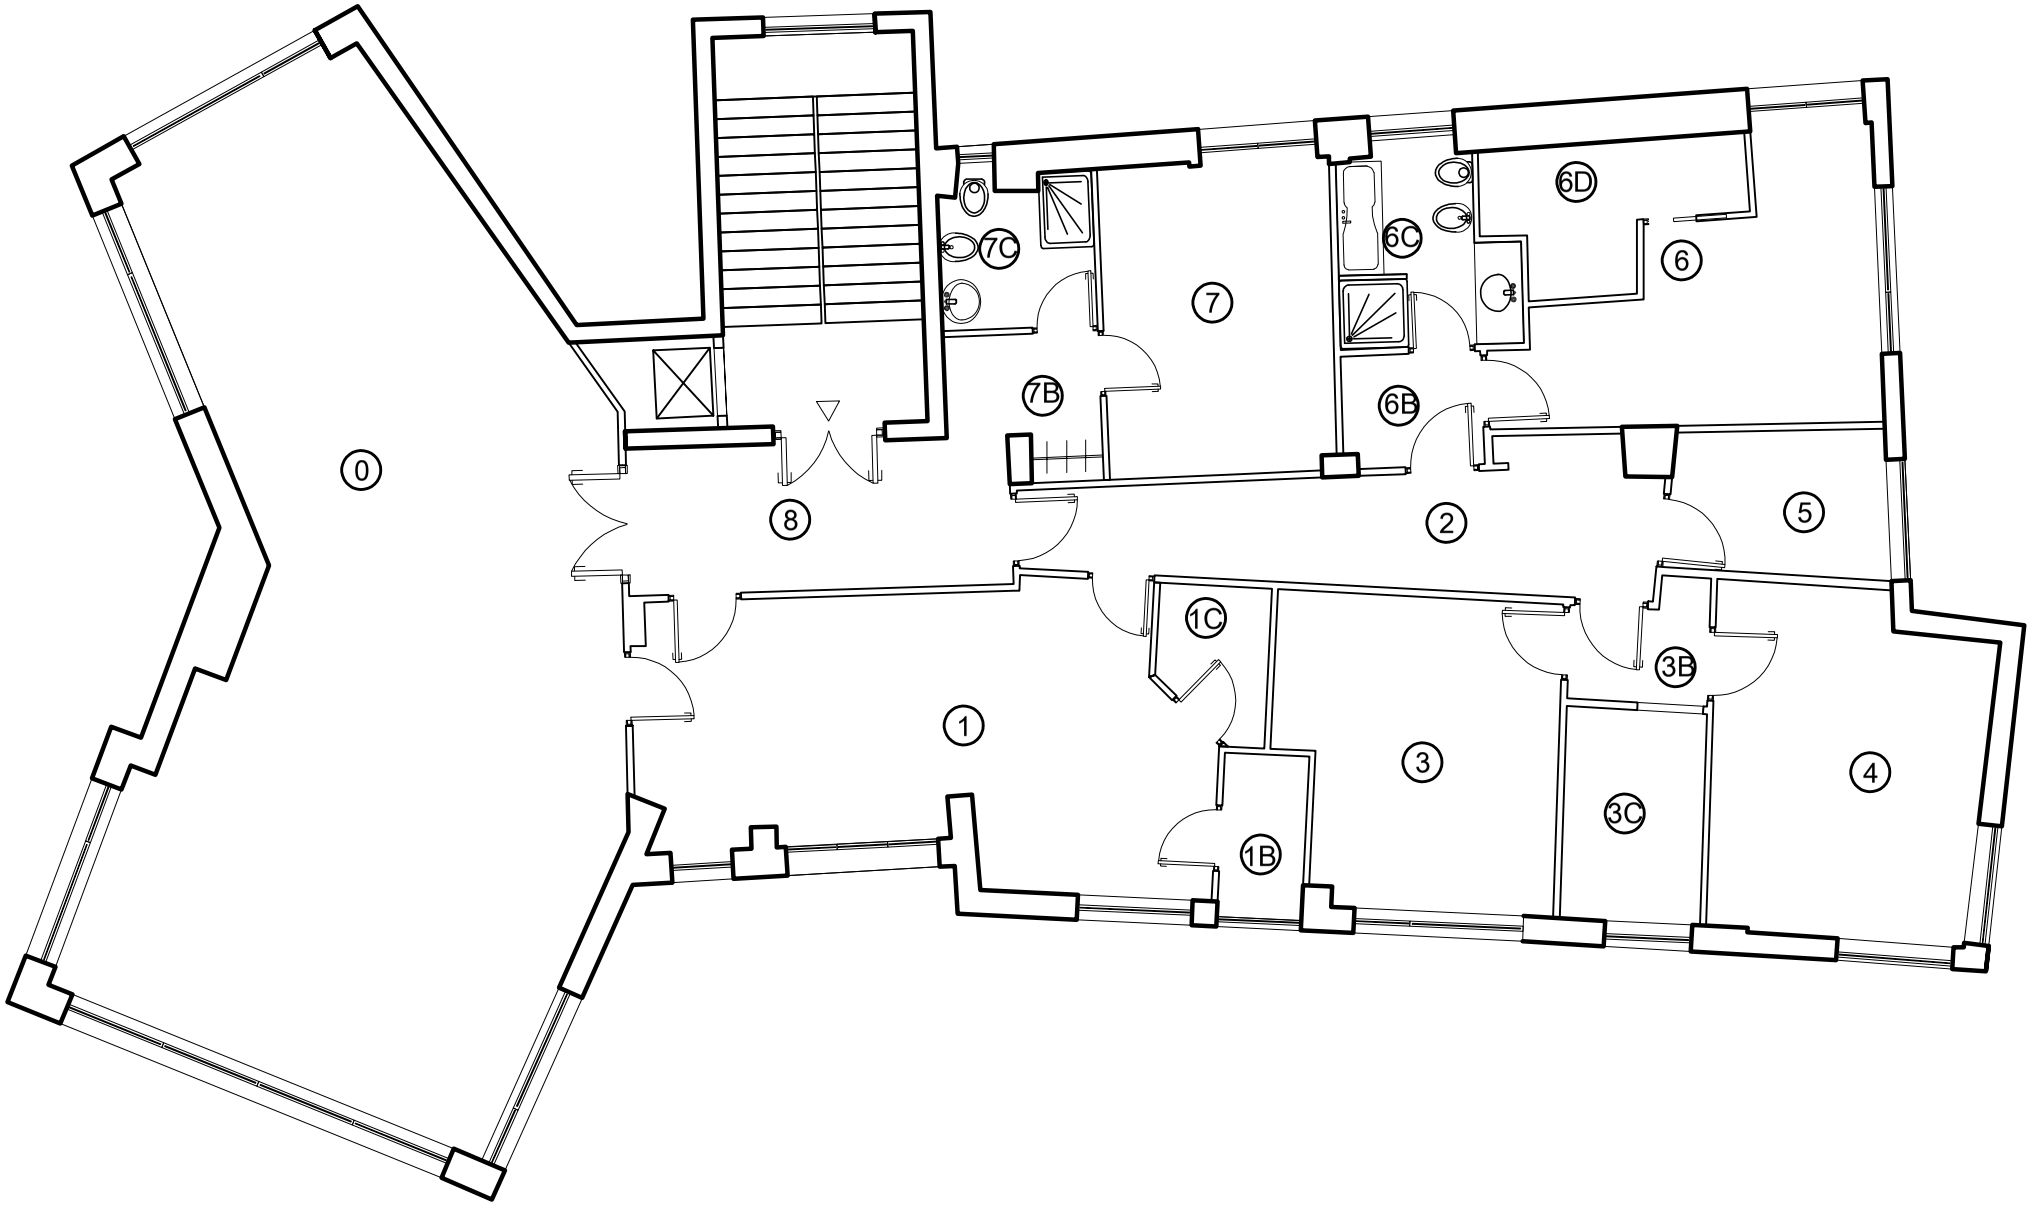

PROGETTO: CASA CASTEL DI DECIMA
COMMITTENTE: AMATO / DELATTE
TAVOLA: pianta PROGETTO

ESECUTORE: A.A.

ULTIMO AGGIORNAMENTO: 6/4/2019 12:58:34

SCALA : 1: 100

RIFERIMENTO: Progetto__ pianta.dwg